




Situación  
E: 1/10.000

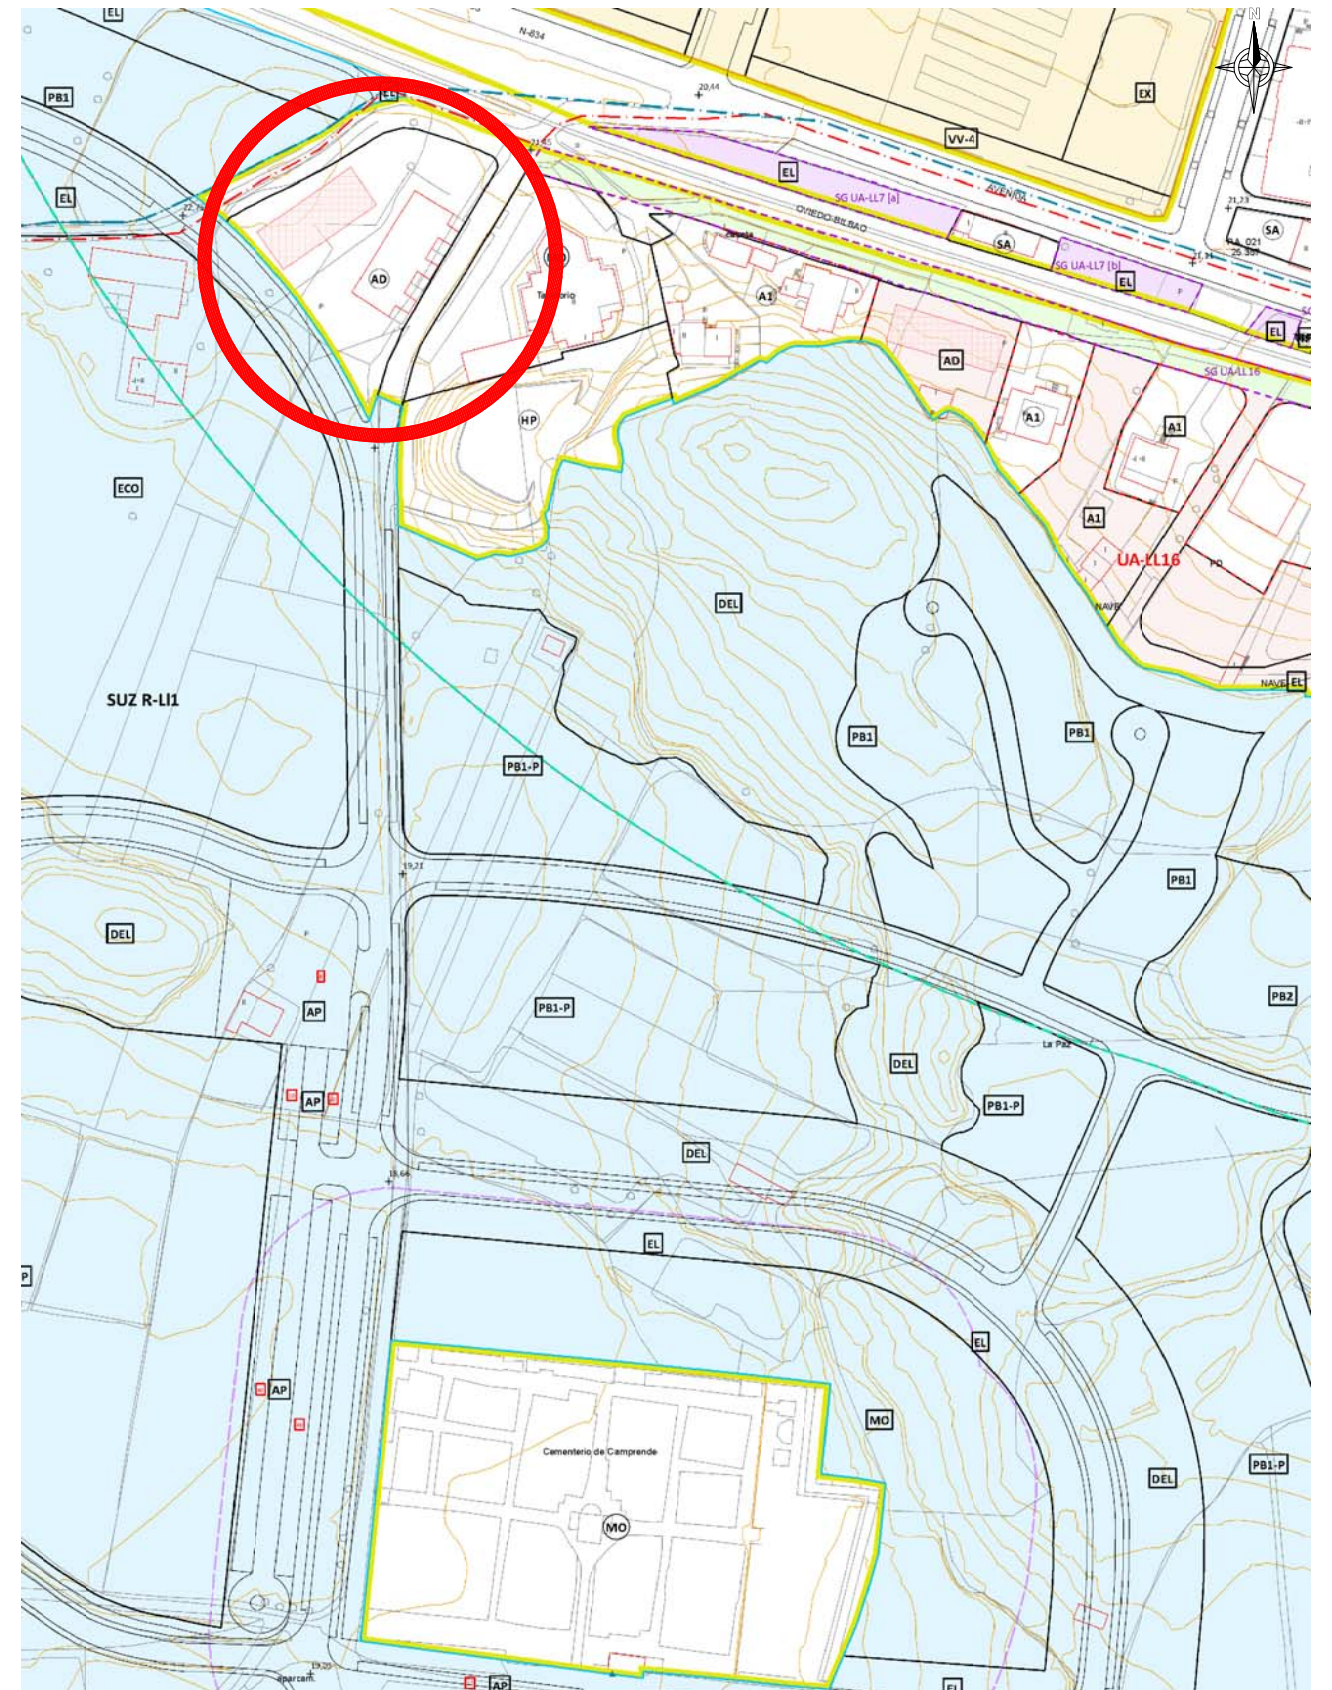

PGOU DE LLANES (Apr.Inicial)  
E: 1/2.000

PROYECTO DE DEMOLICIÓN DE EDIFICIO DE 6 VIVIENDAS PROMOTOR: VIPASA	PLANO Nº <b>1</b>
SITUACIÓN: Avenida de la Paz (CAMPLENGU), LLANES, ASTURIAS ARQUITECTO: ANDREA DI MARCO	MARZO 2019
Plano de: <b>Situación</b>	dIn A3 e= varias 