



Planta Baja  
E: 1/150

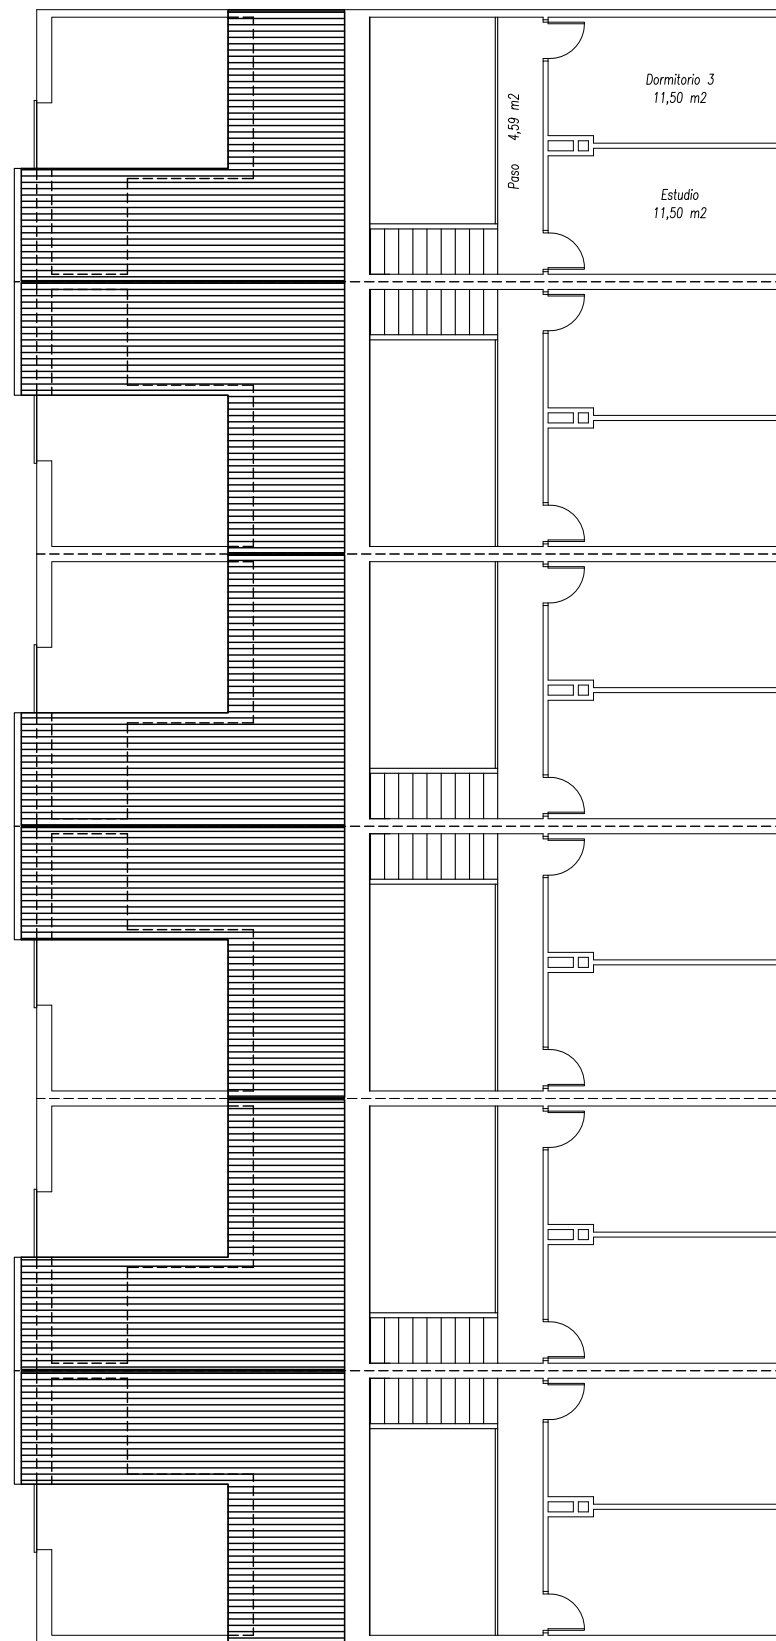

Planta Bajocubierta  
E: 1/150

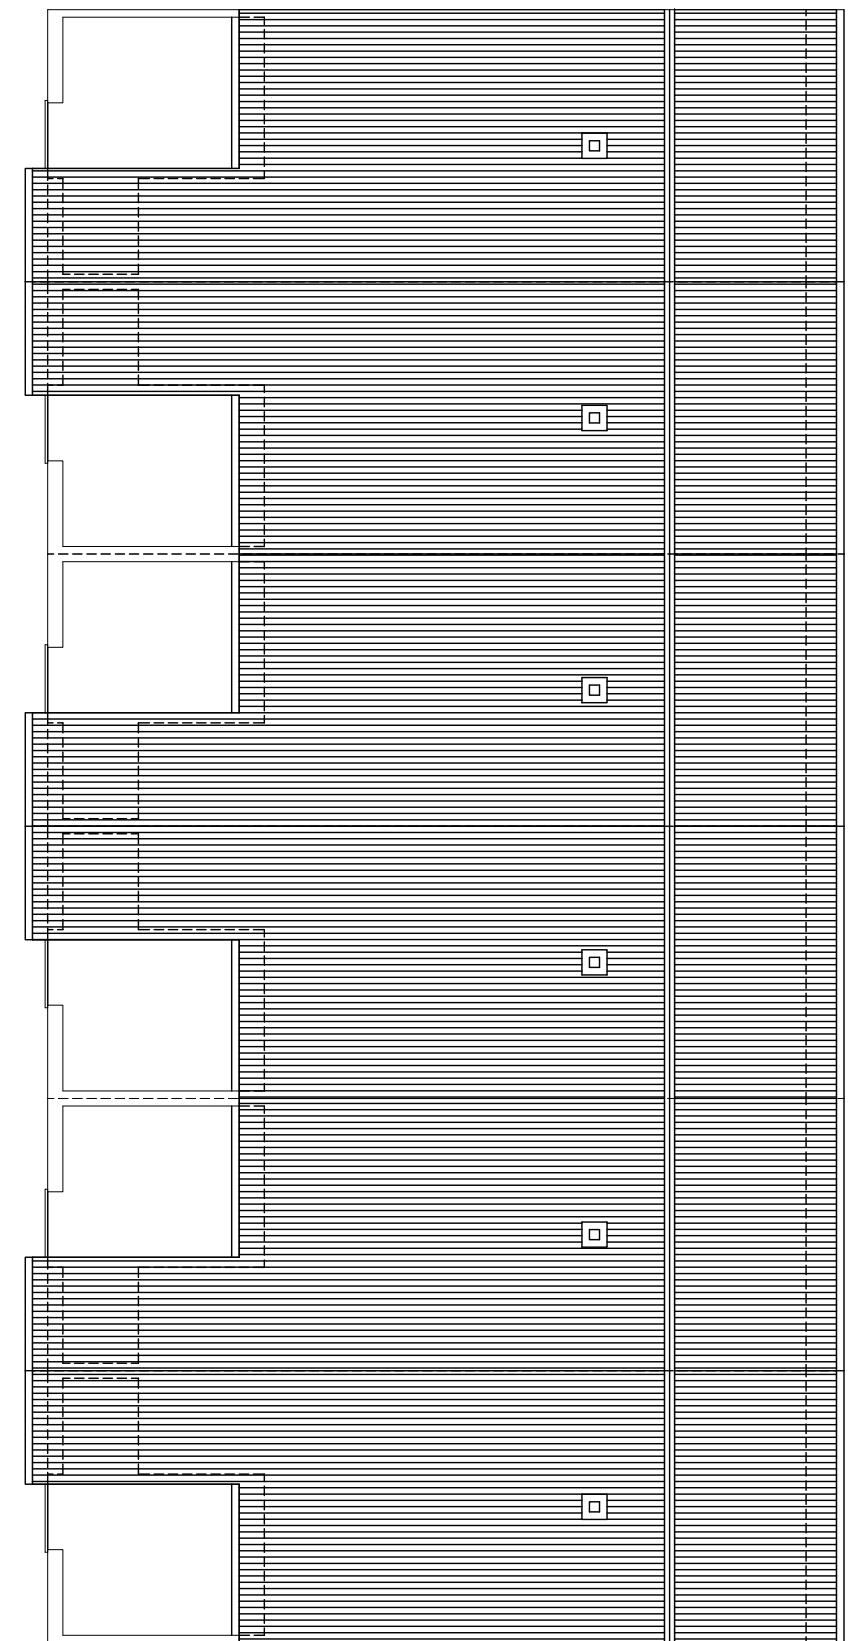

Planta Cubierta  
E: 1/150

PROYECTO DE DEMOLICIÓN DE EDIFICIO DE 6 VIVIENDAS PROMOTOR: VIPASA	PLANO Nº <b>3</b>
SITUACION: Avenida de la Paz (CAMPLENGU), LLANES, ASTURIAS ARQUITECTO: ANDREA DI MARCO	MARZO 2019
Plano de: <b>Plantas</b>	dIn A3 e= 1:150 